

المملكة الأردنية الهاشمية

دائرة الأراضي والمساحة

مخطط أراضي




السعر الإداري : 50 دينار/م²
رقم الوصل : 136208
تاريخ الاصدار : 2025-2-9
تاريخ الوصل : 2025/02/09



الحوض : العيوس
الحي : جدول الأحياء
رقم القطعة : 00943

المحافظة : محافظة العاصمة
المديرية : اراضي شرق عمان
القرية : البيضاء

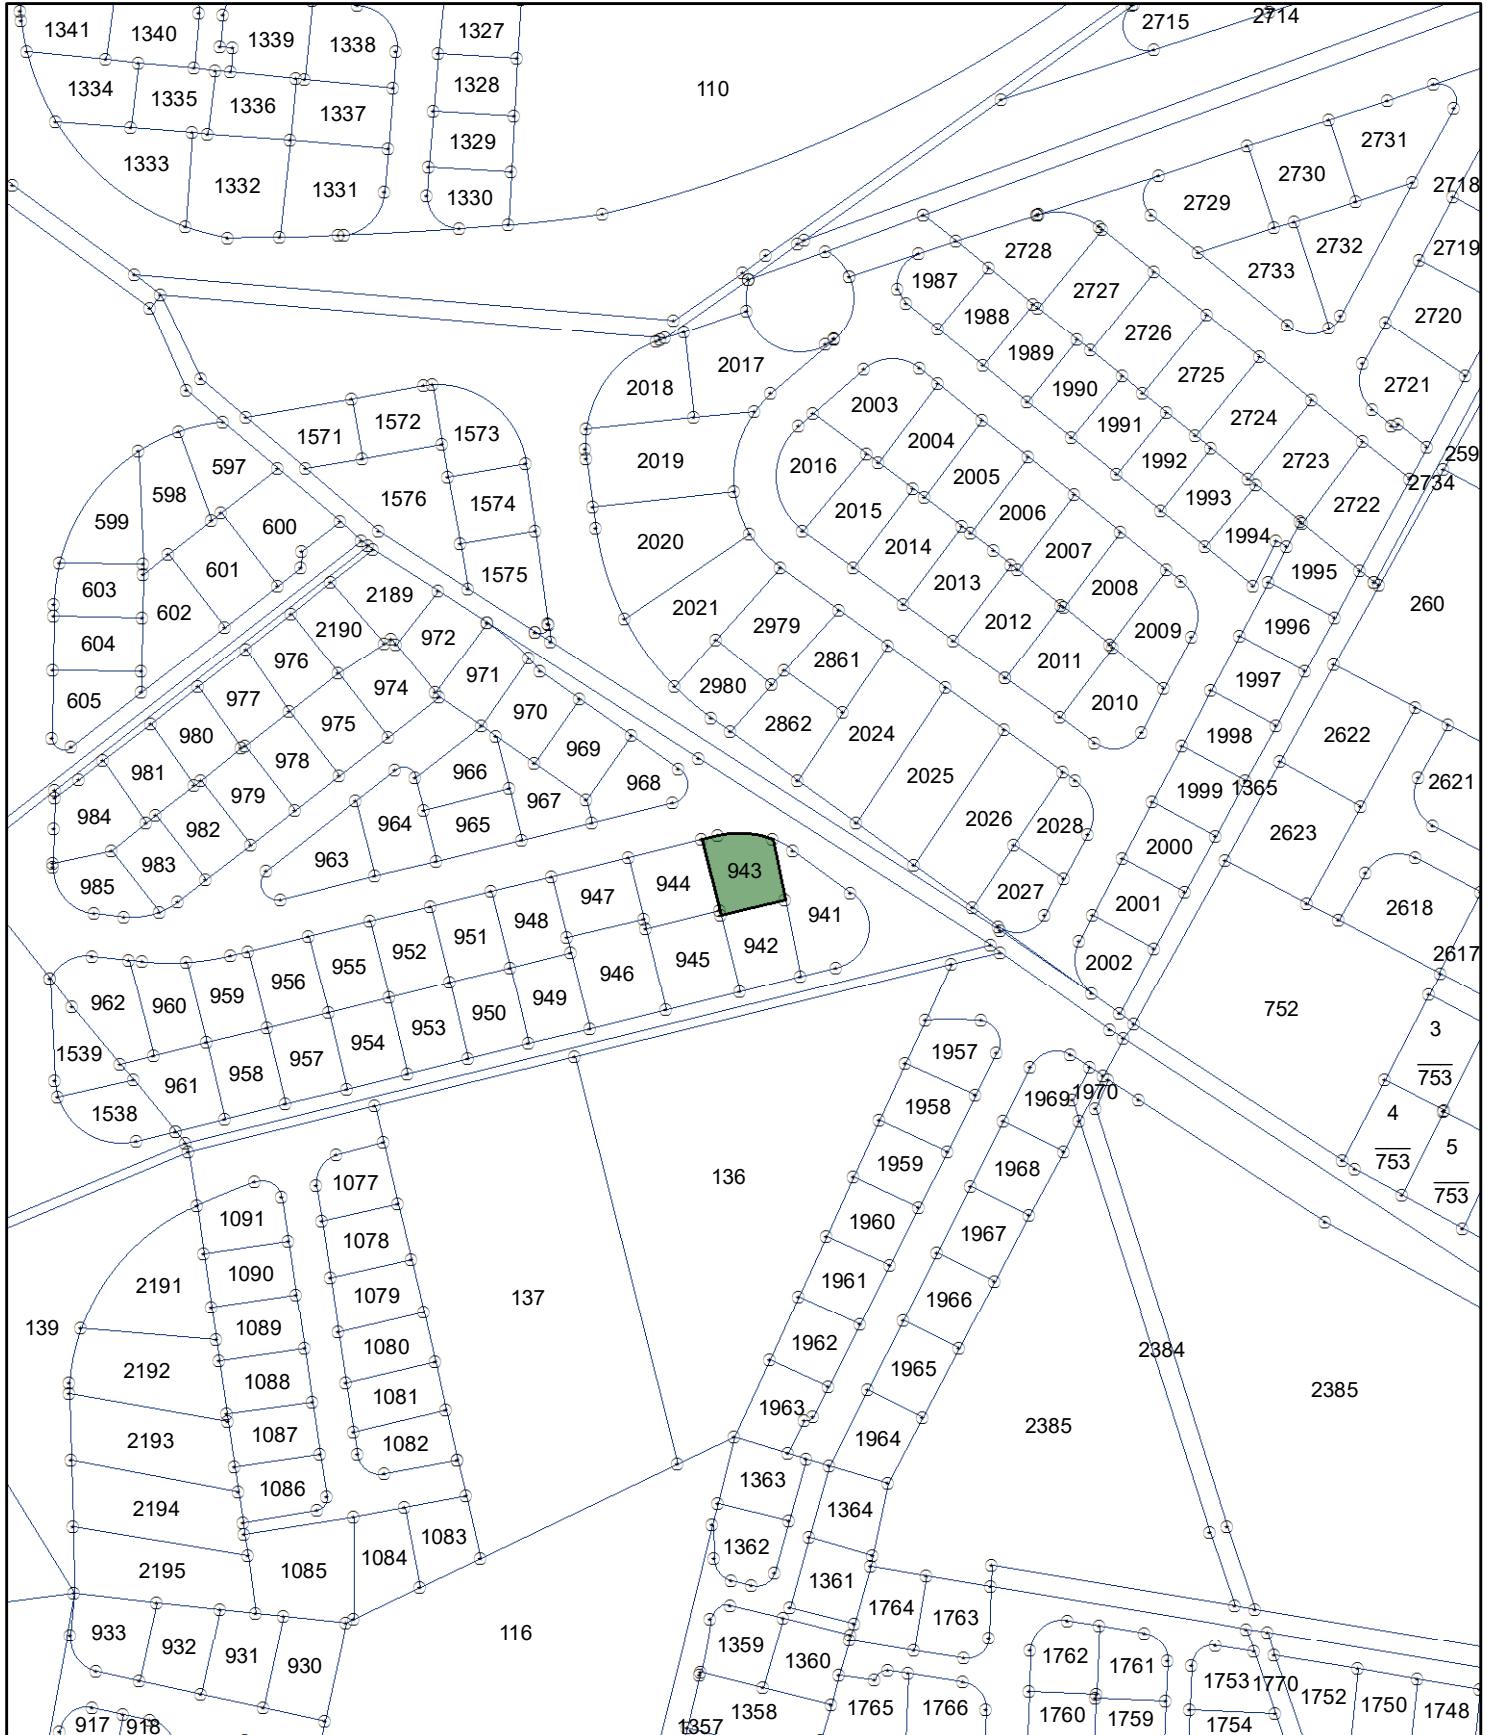

الختم و التوقيع

مقياس الرسم : 1:2,500

مخطط الاراضي صالح لمدة سنة ما لم يتم عليه أي تعديل

اسم المستخدم : DLS

form # QP 09-104-2 rev .b

DLS KEY: 0133 001 000 00943

الرمز المميز : 9EKWP99225